
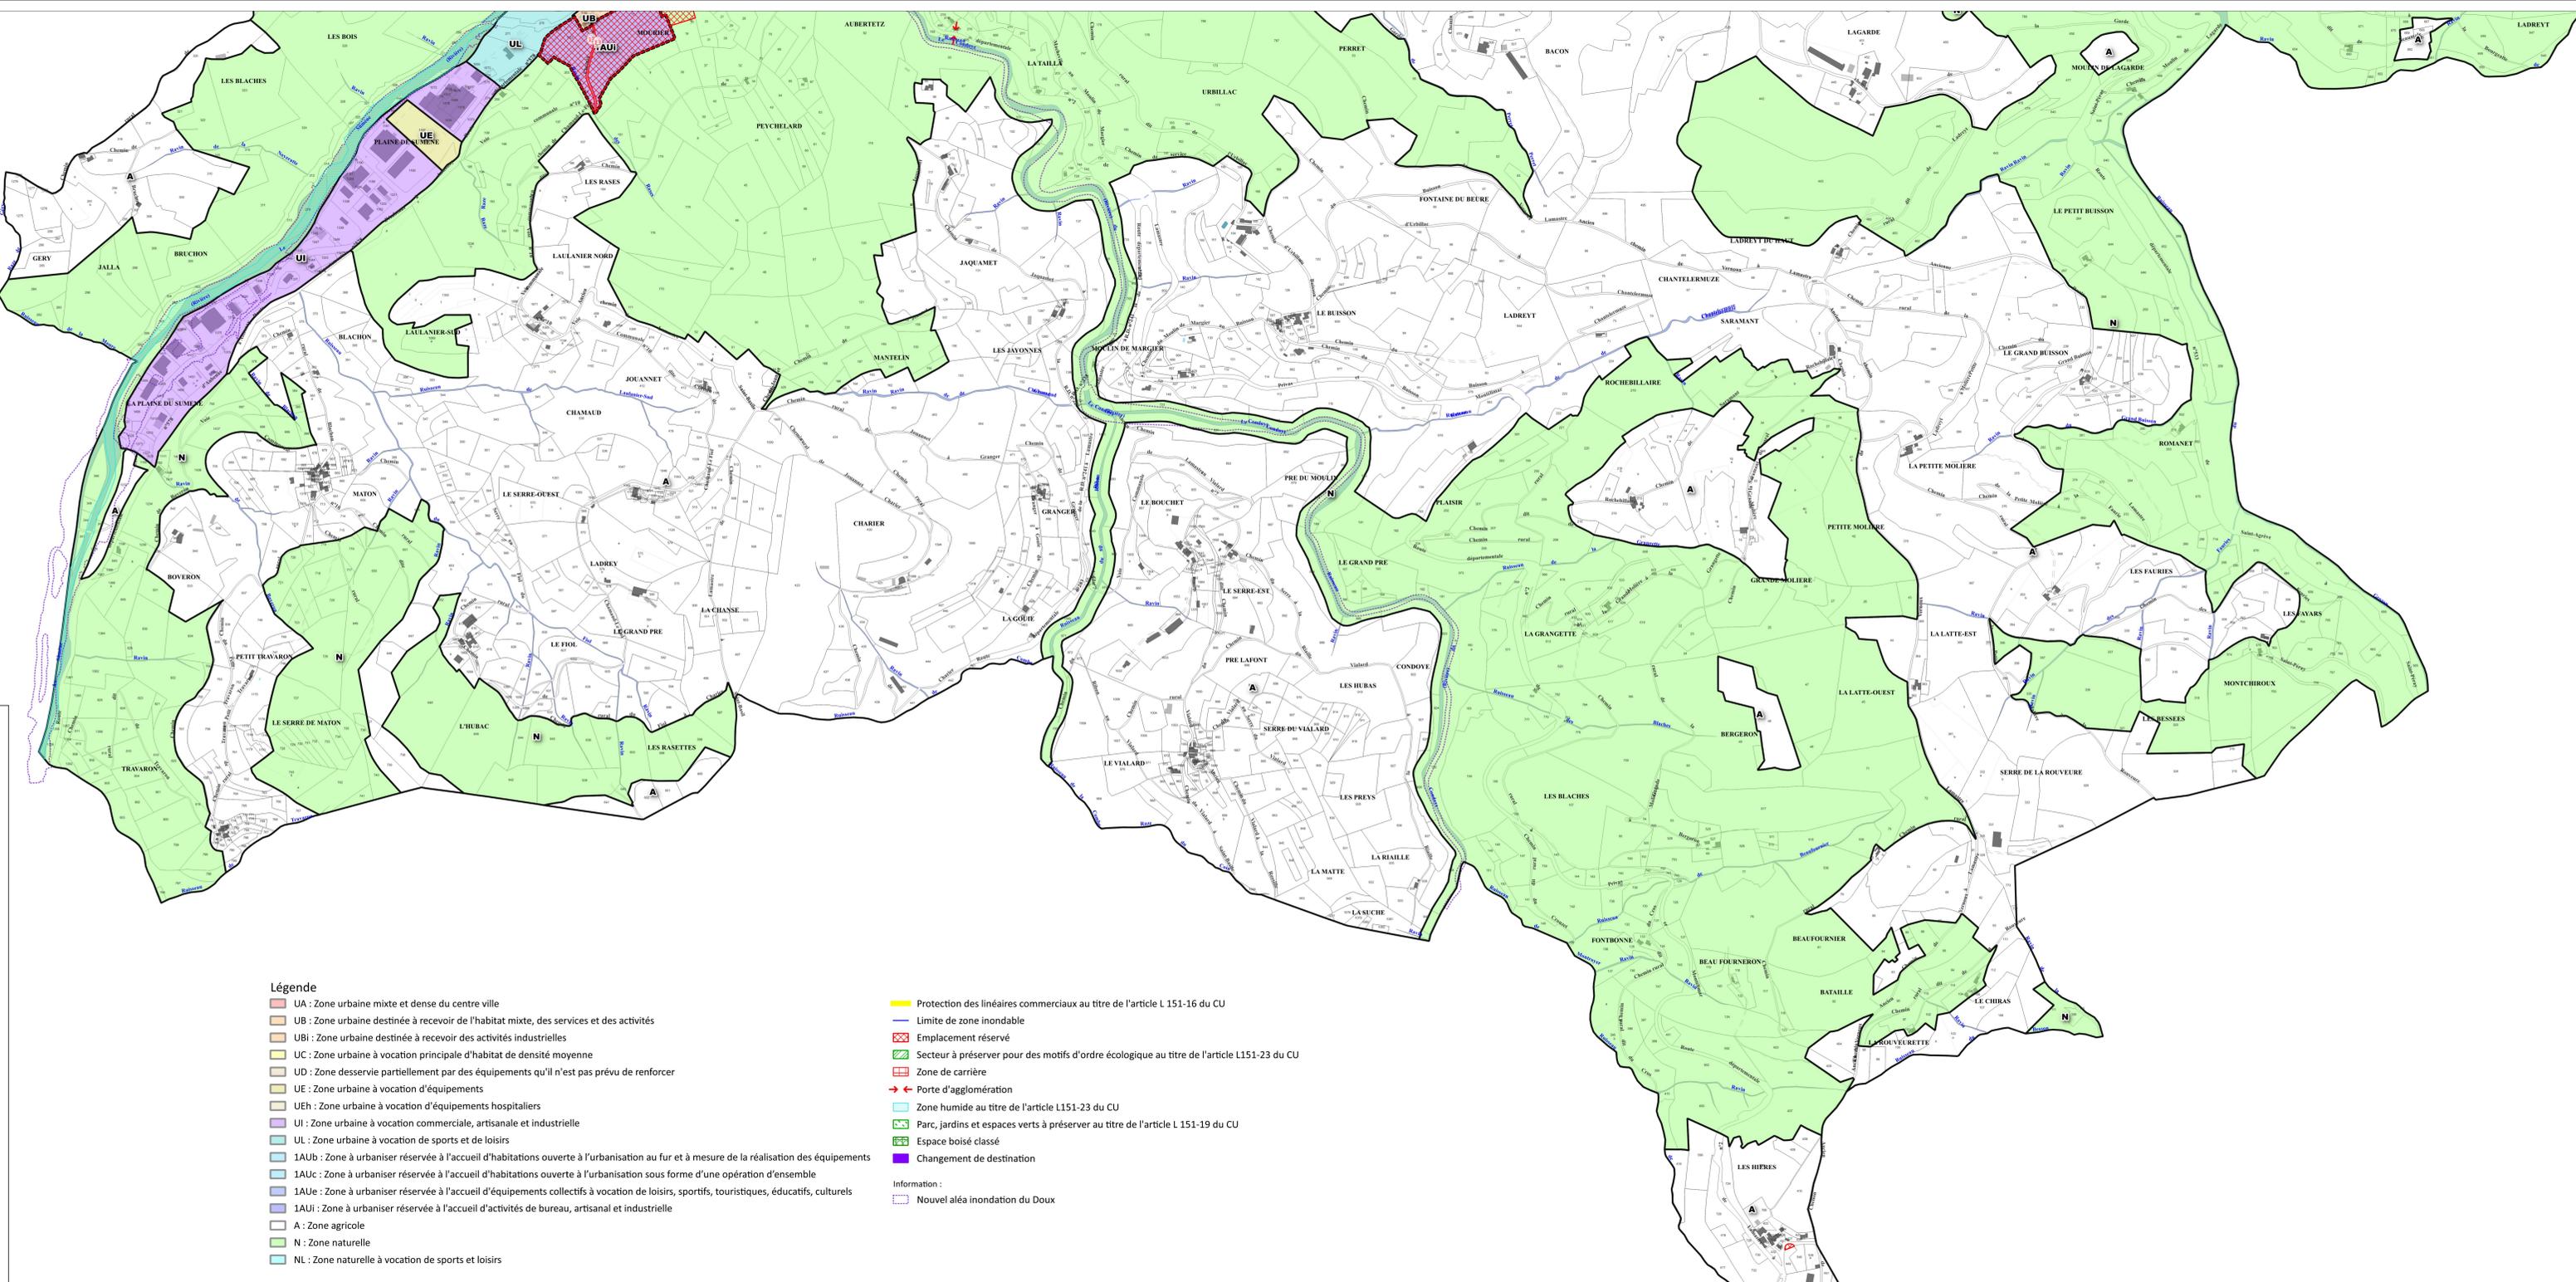


Plan local d'urbanisme  
Approbation du Plan local d'Urbanisme le 31 janvier 2022

Révisions et modifications :

Référence : S0064

RÉALITÉS  
Bureau d'études REALITES  
34, Rue Georges Pisasse  
42300 Roanne  
Tél : 04 77 47 83 06  
E-mail : urbanisme@realites-be.fr www.realites-be.fr

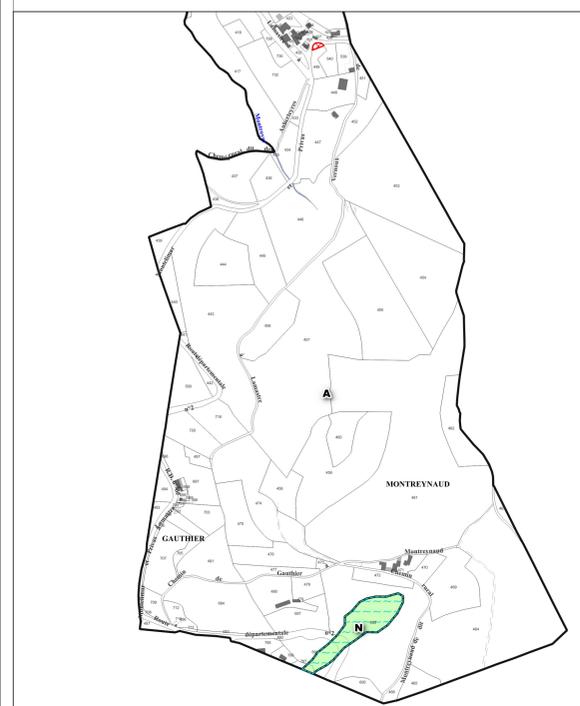

Légende

- UA : Zone urbaine mixte et dense du centre ville
- UB : Zone urbaine destinée à recevoir de l'habitat mixte, des services et des activités
- UBI : Zone urbaine destinée à recevoir des activités industrielles
- UC : Zone urbaine à vocation principale d'habitat de densité moyenne
- UD : Zone desservie partiellement par des équipements qu'il n'est pas prévu de renforcer
- UE : Zone urbaine à vocation d'équipements
- UEh : Zone urbaine à vocation d'équipements hospitaliers
- UI : Zone urbaine à vocation commerciale, artisanale et industrielle
- UL : Zone urbaine à vocation de sports et de loisirs
- 1AUB : Zone à urbaniser réservée à l'accueil d'habitations ouverte à l'urbanisation au fur et à mesure de la réalisation des équipements
- 1AUC : Zone à urbaniser réservée à l'accueil d'habitations ouverte à l'urbanisation sous forme d'une opération d'ensemble
- 1AUe : Zone à urbaniser réservée à l'accueil d'équipements collectifs à vocation de loisirs, sportifs, touristiques, éducatifs, culturels
- 1AUi : Zone à urbaniser réservée à l'accueil d'activités de bureau, artisanal et industrielle
- A : Zone agricole
- N : Zone naturelle
- NL : Zone naturelle à vocation de sports et de loisirs

- Protection des linéaires commerciaux au titre de l'article L 151-16 du CU
  - Limite de zone inondable
  - Emplacement réservé
  - Secteur à préserver pour des motifs d'ordre écologique au titre de l'article L151-23 du CU
  - Zone de carrière
  - Porte d'agglomération
  - Zone humide au titre de l'article L151-23 du CU
  - Parc, jardins et espaces verts à préserver au titre de l'article L 151-19 du CU
  - Espace boisé classé
  - Changement de destination
- Information :
- Nouvel aléa inondation du Doux